


±0,00=70,36 m n.p.m

Budowa 2 budynków mieszkalnych jednorodzinnych
1-lokalowych w zabudowie szeregowej
na działce nr 608/4 w Kwidzynie.

OBIEKT:	2 budynki jednorodzinne 1-lokalowe w zabudowie szeregowej	 Rembud Krzysztof Paziewski ul. Kwidzyńska 31A Rakowiec 82-500 Kwidzyn	
ADRES:	ul. Owcza, 82-500 Kwidzyn, działka nr 608/4, obręb nr 0002		
INWESTOR:	Krzysztof Paziewski ul. Kwidzyńska 31A, Rakowiec, 85-500 Kwidzyn		
PROJEKTANT SPECJALNOŚĆ ARCHITEKTONICZNA:	inż. Zygmunt Szuster nr upr. UAN-8345/962/85/86		
OPRACOWAŁ:	mgr inż. Katarzyna Andrzejewska		
NAZWA RYSUNKU:	Perspektywy		NUMER RYSUNKU:
BRANŻA:	FAZA:	DATA:	SKALA:
Architektura	P.B.	03.2020	1:100
			A7

RZUT PARTERU


1 : 100

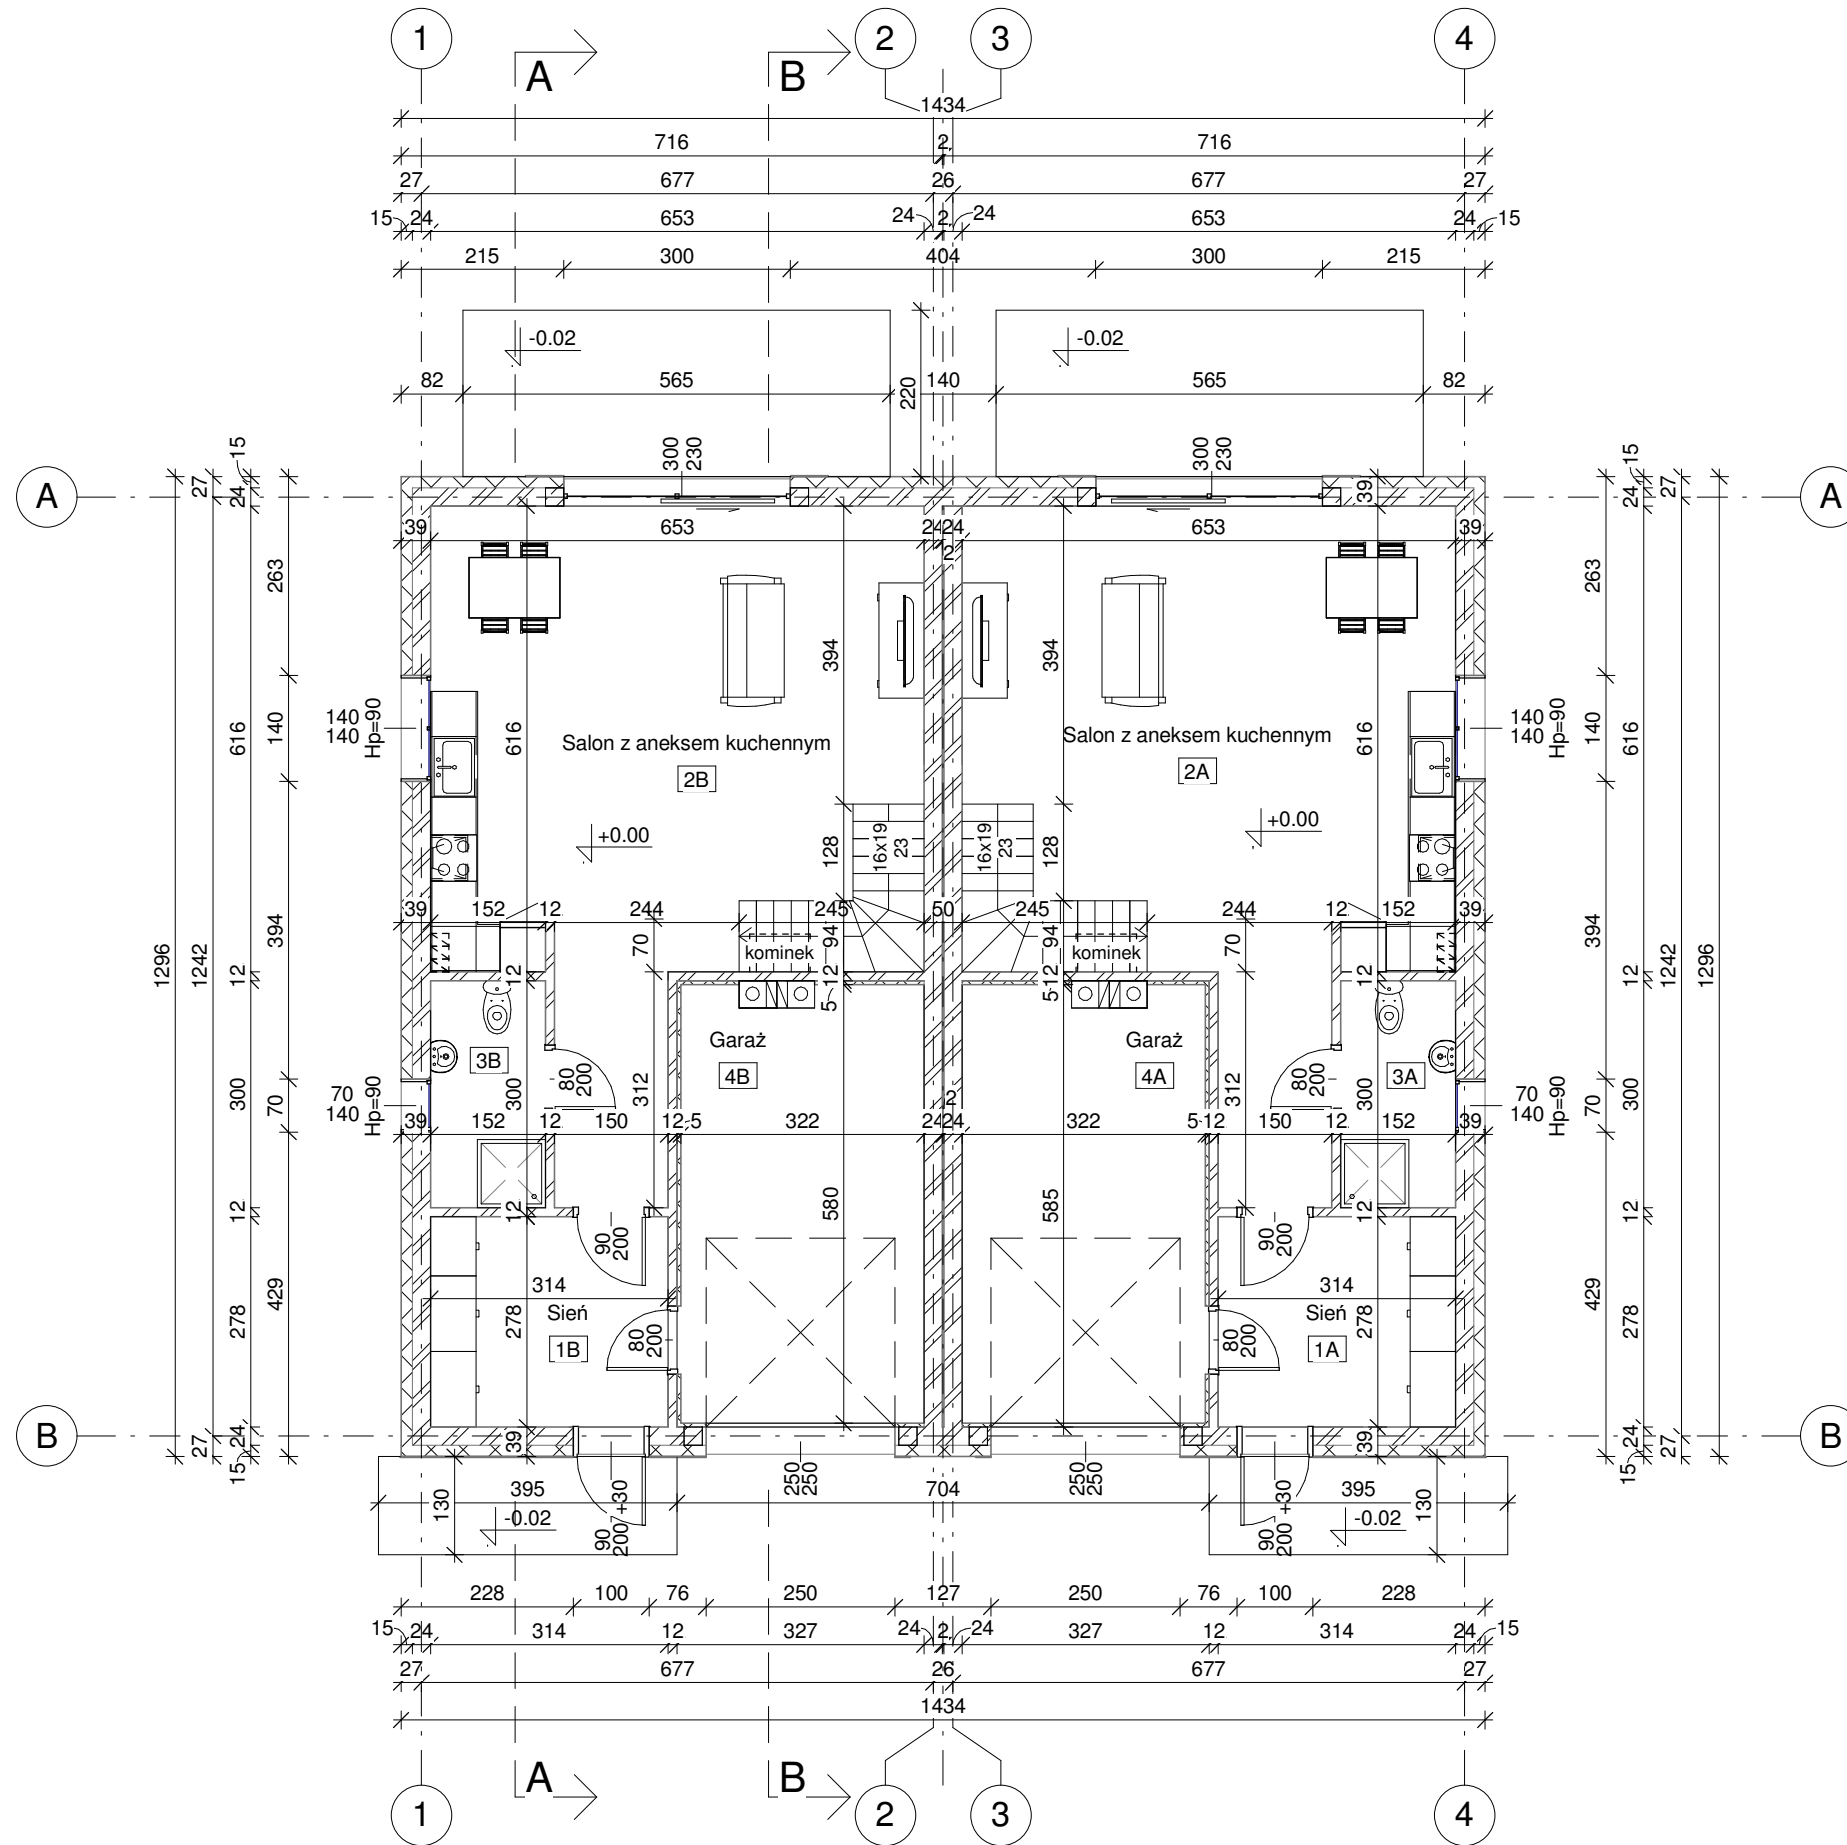

ZESTAWIENIE POMIESZCZEŃ - PARTER			
Nr lokalu	Nr pomieszczenia	Nazwa pomieszczenia	Pow. użytkowa [m ²]
A	1A	Sień	8,7
	2A	Salon z aneksem kuchennym	42,7
	3A	Łazienka	4,6
	4A	Garaż	18,4
			74,3
B	1B	Sień	8,7
	2B	Salon z aneksem kuchennym	42,7
	3B	Łazienka	4,6
	4B	Garaż	18,4
			74,3
RAZEM			148,7


±0,00=70,36 m n.p.m

Budowa 2 budynków mieszkalnych jednorodzinnych 1-lokalowych w zabudowie szeregowej na działce nr 608/4 w Kwidzynie.

OBIEKT:	2 budynki jednorodzinne 1-lokalowe w zabudowie szeregowej	 Rembud Krzysztof Paziewski ul. Kwidzyńska 31A Rakowiec 82-500 Kwidzyn	
ADRES:	ul. Owcza, 82-500 Kwidzyn, działka nr 608/4, obręb nr 0002		
INWESTOR:	Krzysztof Paziewski ul. Kwidzyńska 31A, Rakowiec, 85-500 Kwidzyn		
PROJEKTANT SPECJALNOŚĆ ARCHITEKTONICZNA:	inż. Zygmunt Szuster nr upr. UAN-8345/962/85/86		
OPRACOWAŁ:	mgr inż. Katarzyna Andrzejewska		
NAZWA RYSUNKU:	Rzut parteru	NUMER RYSUNKU:	A1
BRANŻA:	Architektura	FAZA:	P.B.
		DATA:	03.2020
		SKALA:	1:100

RZUT PIĘTRA


1 : 100

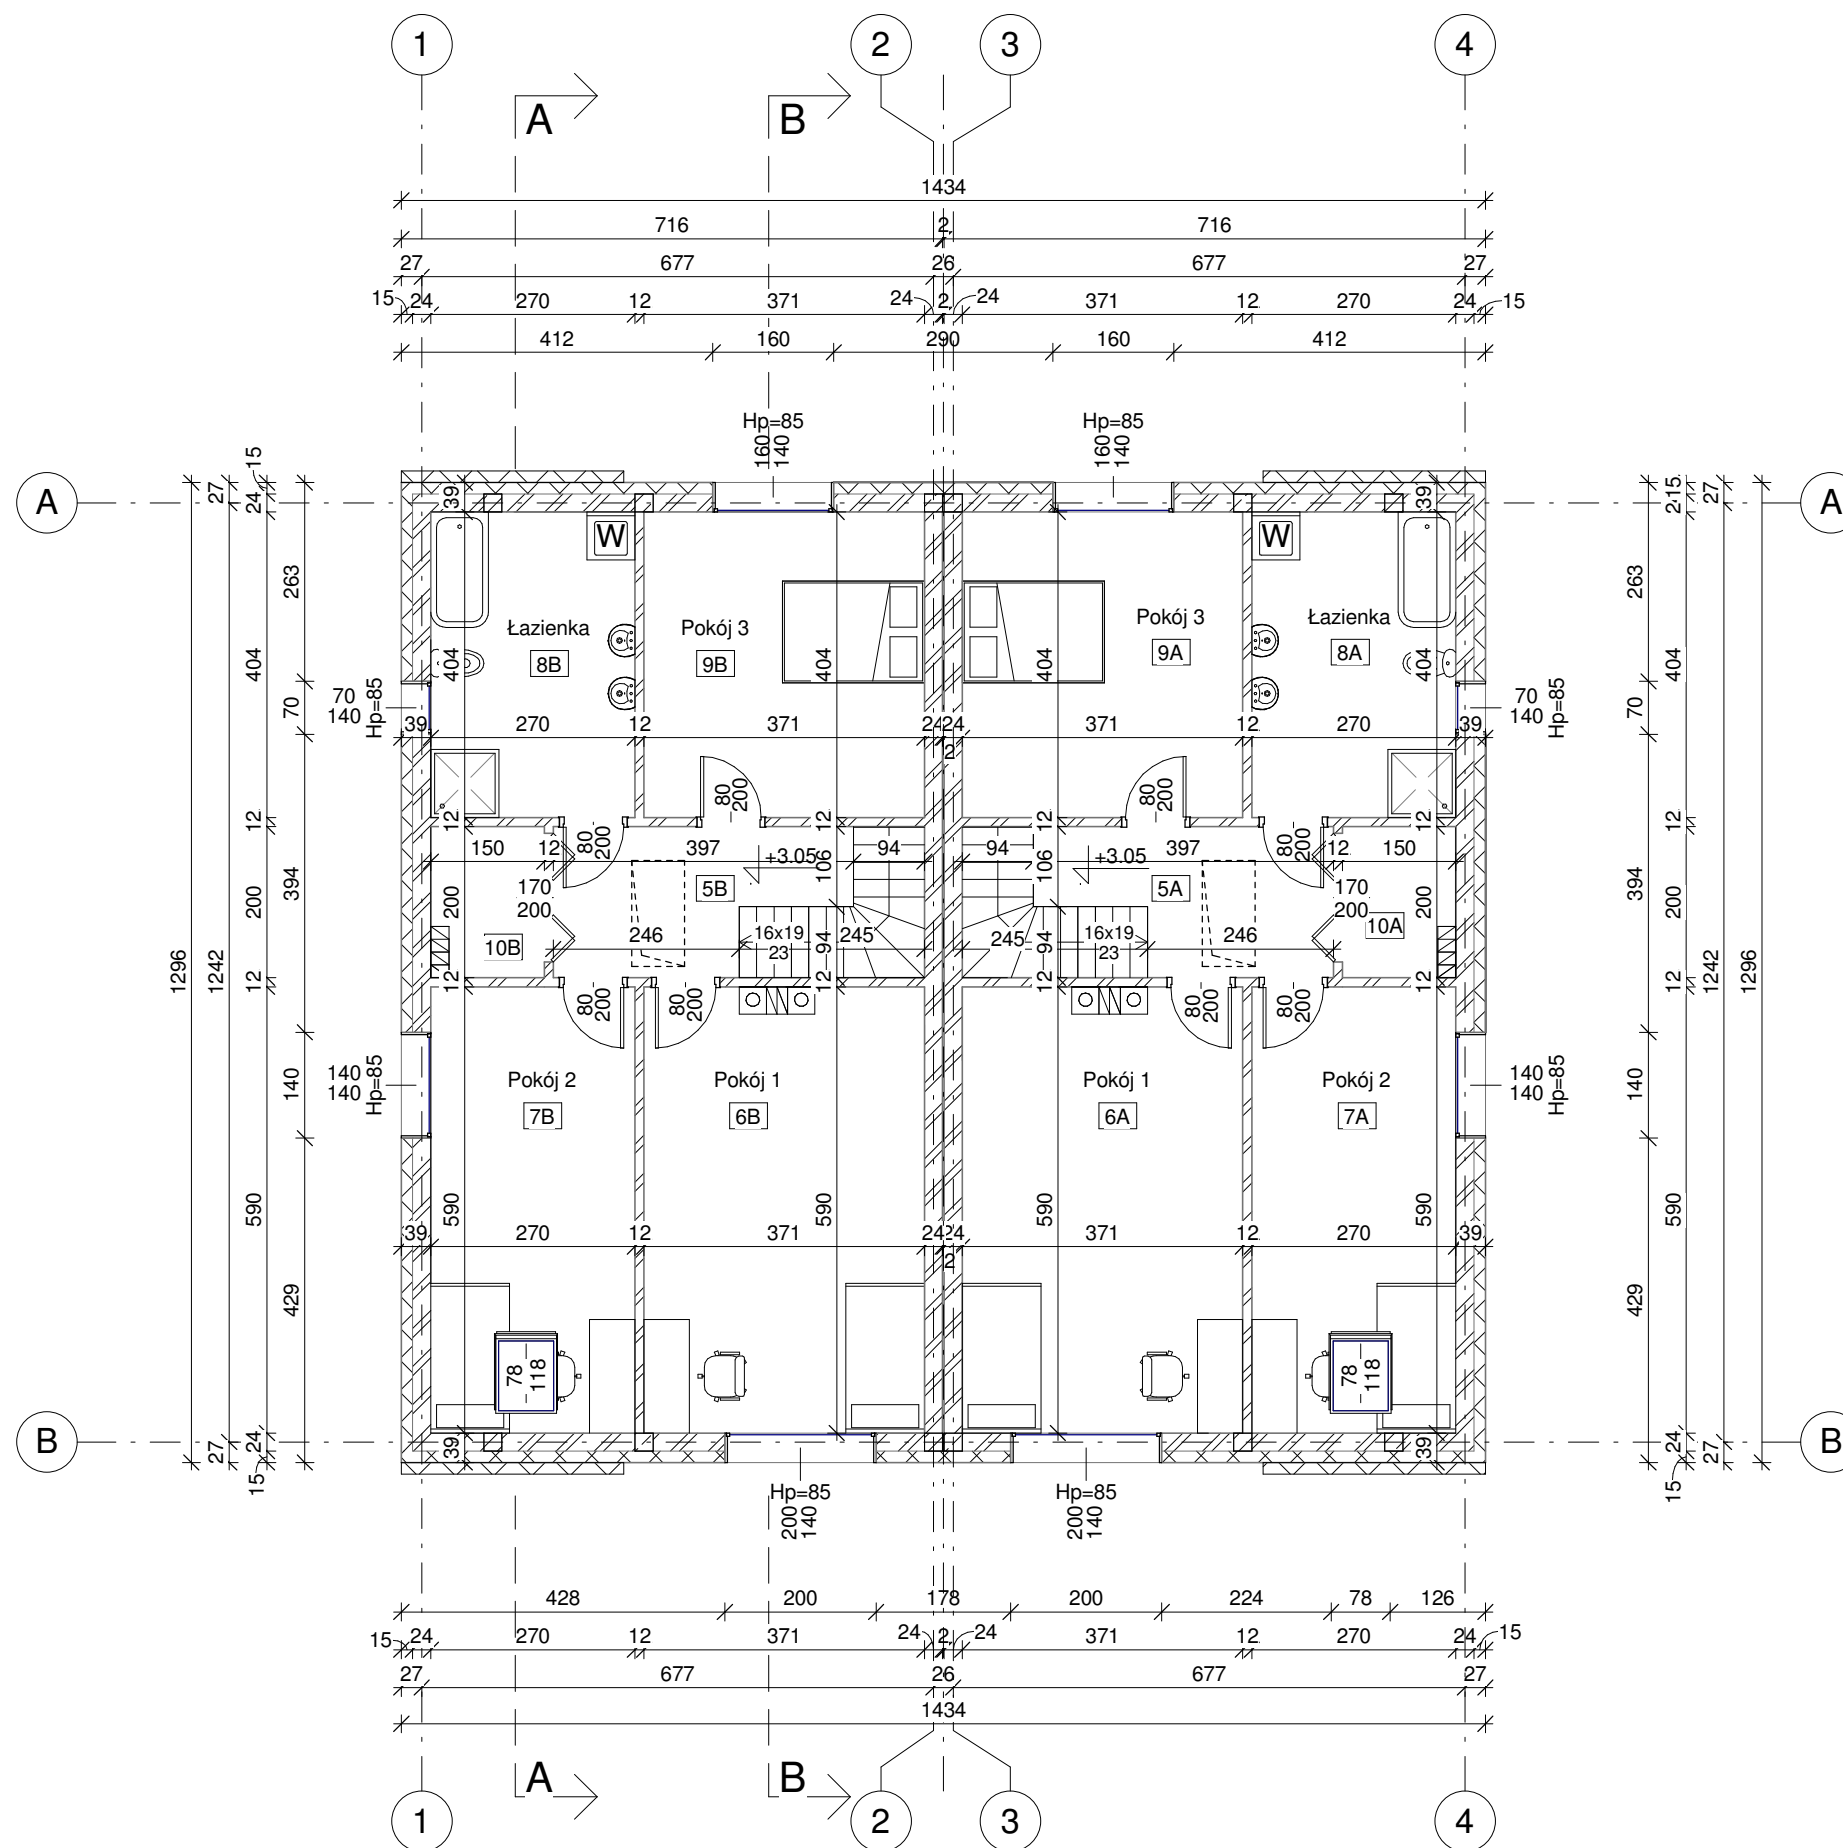

ZESTAWIENIE POMIESZCZEŃ - PIĘTRO			
Nr lokalu	Nr pomieszczenia	Nazwa pomieszczenia	Pow. użytkowa [m ²]
A	5A	Korytarz	6,5
	6A	Pokój 1	21,5
	7A	Pokój 2	12,6
	8A	Łazienka	7,6
	9A	Pokój 3	15,0
	10A	Garderoba	2,8
		RAZEM	66,0
B	5B	Korytarz	6,5
	6B	Pokój 1	21,5
	7B	Pokój 2	12,6
	8B	Łazienka	7,6
	9B	Pokój 3	15,0
	10B	Garderoba	2,8
		RAZEM	66,0

±0,00=70,36 m n.p.m

Budowa 2 budynków mieszkalnych jednorodzinnych 1-lokalowych w zabudowie szeregowej na działce nr 608/4 w Kwidzynie.

OBIEKT:	2 budynki jednorodzinne 1-lokalowe w zabudowie szeregowej	 Rembud Krzysztof Paziewski ul. Kwidzińska 31A Rakowiec 82-500 Kwidzyn	
ADRES:	ul. Owcza, 82-500 Kwidzyn, działka nr 608/4, obręb nr 0002		
INWESTOR:	Krzysztof Paziewski ul. Kwidzińska 31A, Rakowiec, 85-500 Kwidzyn		
PROJEKTANT SPECJALNOŚĆ ARCHITEKTONICZNA:	inż. Zygmunt Szuster nr upr. UAN-8345/962/85/86		
OPRACOWAŁ:	mgr inż. Katarzyna Andrzejewska		
NAZWA RYSUNKU:	Rzut piętra	NUMER RYSUNKU:	A2
BRANŻA:	Architektura	FAZA:	P.B.
		DATA:	03.2020
		SKALA:	1:100