




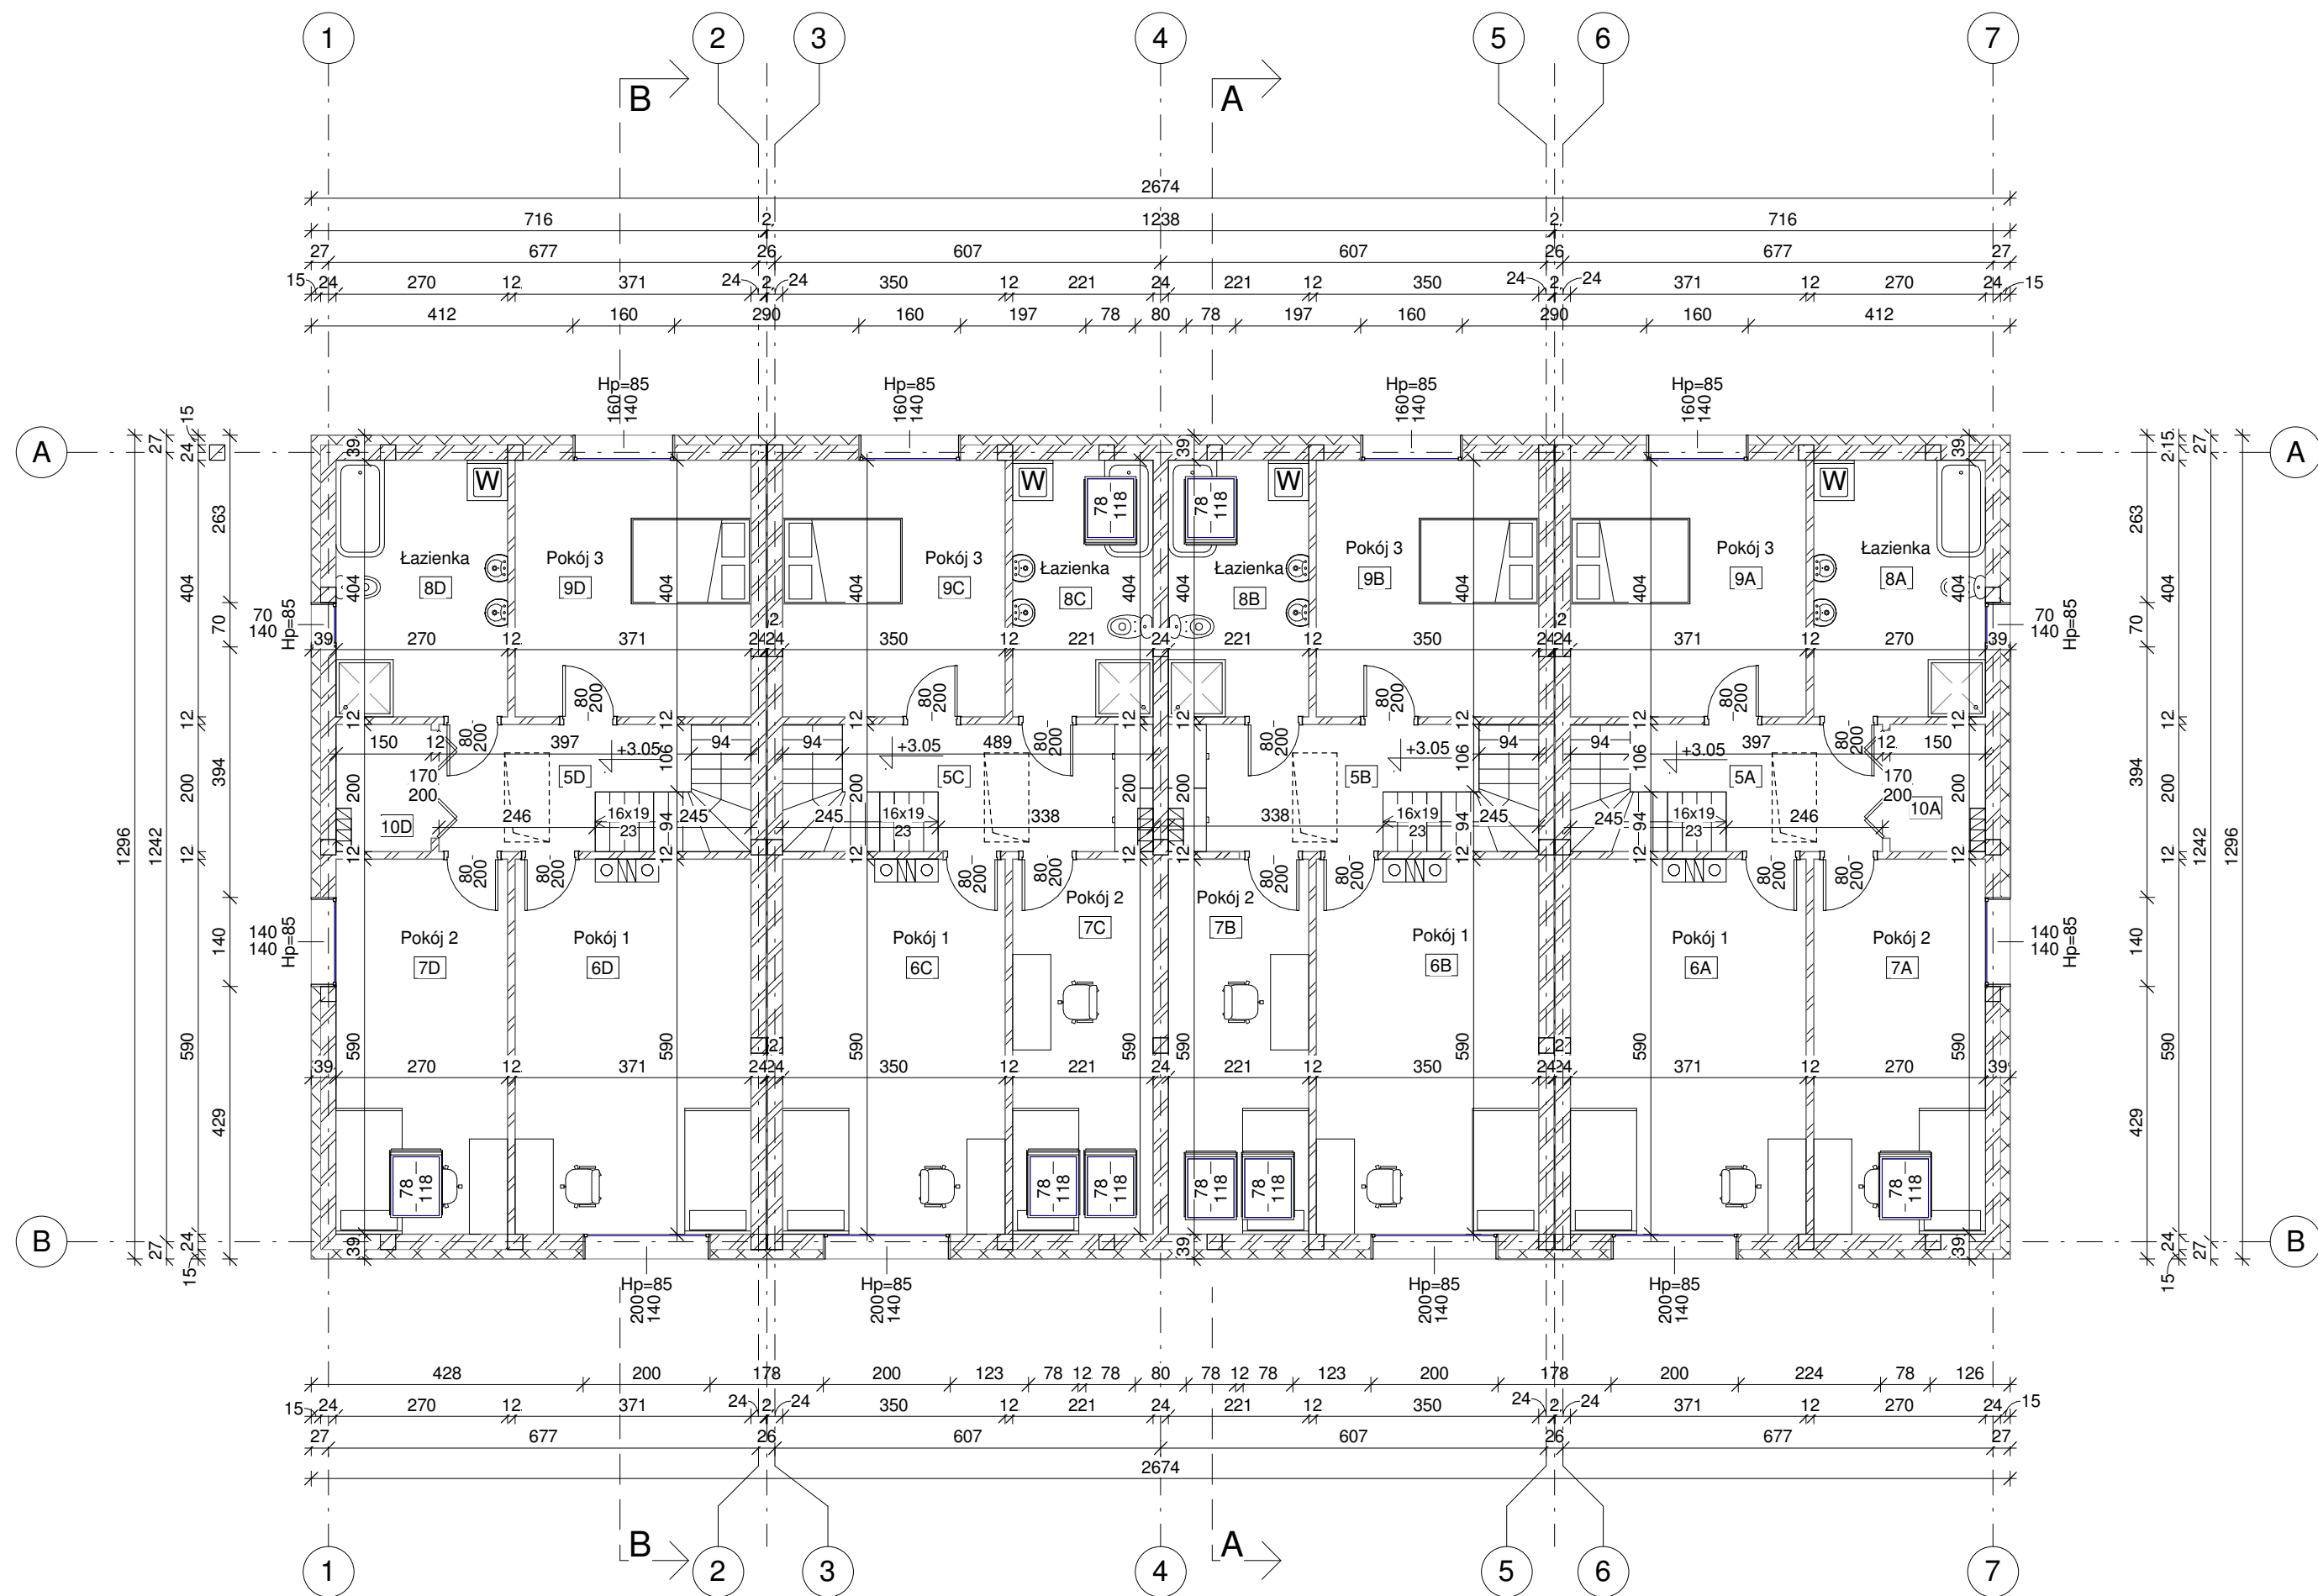
±0,00=69,66 m n.p.m

Budowa 3 budynków mieszkalnych jednorodzinnych  
1 i 2-lokalowych w zabudowie szeregowej  
na działce nr 608/3 w Kwidzynie.

OBIEKT:	3 budynki jednorodzinne 1 i 2-lokalowe w zabudowie szeregowej	 Rembud Krzysztof Paziewski ul. Kwidzyńska 31A Rakowiec 82-500 Kwidzyn	
ADRES:	ul. Owcza, 82-500 Kwidzyn, działka nr 608/3, obręb nr 0002		
INWESTOR:	Krzysztof Paziewski ul. Kwidzyńska 31A, Rakowiec, 85-500 Kwidzyn		
PROJEKTANT SPECJALNOŚĆ ARCHITEKTONICZNA:	inż. Zygmunt Szuster nr upr. UAN-8345/962/85/86		
OPRACOWAŁ:	mgr inż. Katarzyna Andrzejewska		
NAZWA RYSUNKU:	Perspektywy	NUMER RYSUNKU:	
BRANŻA:	FAZA:	DATA:	SKALA:
Architektura	P.B.	03.2020	1:150
		<b>A7</b>	

# RZUT PIĘTRA


1 : 100



ZESTAWIENIE POMIESZCZEŃ - PIĘTRO			
Nr lokalu	Nr pomieszczenia	Nazwa pomieszczenia	Pow. użytkowa [m2]
A	5A	Korytarz	6,5
	6A	Pokój 1	21,5
	7A	Pokój 2	12,6
	8A	Łazienka	7,6
	9A	Pokój 3	15,0
	10A	Garderoba	2,8
			<b>66,0</b>
B	5B	Korytarz	8,2
	6B	Pokój 1	20,3
	7B	Pokój 2	10,3
	8B	Łazienka	6,2
	9B	Pokój 3	14,1
			<b>59,1</b>
C	5C	Korytarz	8,2
	6C	Pokój 1	20,3
	7C	Pokój 2	10,3
	8C	Łazienka	6,2
	9C	Pokój 3	14,1
			<b>59,1</b>
D	5D	Korytarz	6,5
	6D	Pokój 1	21,5
	7D	Pokój 2	12,6
	8D	Łazienka	7,6
	9D	Pokój 3	15,0
	10D	Garderoba	2,8
			<b>66,0</b>
<b>RAZEM</b>			<b>250,3</b>


±0,00=69,66 m n.p.m

Budowa 3 budynków mieszkalnych jednorodzinnych 1 i 2-lokalowych w zabudowie szeregowej na działce nr 608/3 w Kwidzynie.

OBIEKT:	3 budynki jednorodzinne 1 i 2-lokalowe w zabudowie szeregowej	 Rembud Krzysztof Paziewski ul. Kwidzińska 31A Rakowiec 82-500 Kwidzyn	
ADRES:	ul. Owcza, 82-500 Kwidzyn, działka nr 608/3, obręb nr 0002		
INWESTOR:	Krzysztof Paziewski ul. Kwidzińska 31A, Rakowiec, 85-500 Kwidzyn		
PROJEKTANT SPECJALNOŚĆ ARCHITEKTONICZNA:	inż. Zygmunt Szuster nr upr. UAN-8345/962/85/86		
OPRACOWAŁ:	mgr inż. Katarzyna Andrzejewska		
NAZWA RYSUNKU:	Rzut piętra	NUMER RYSUNKU:	<b>A2</b>
BRANŻA:	Architektura	FAZA:	P.B.
		DATA:	03.2020
		SKALA:	1:100

# RZUT PARTERU


1 : 100

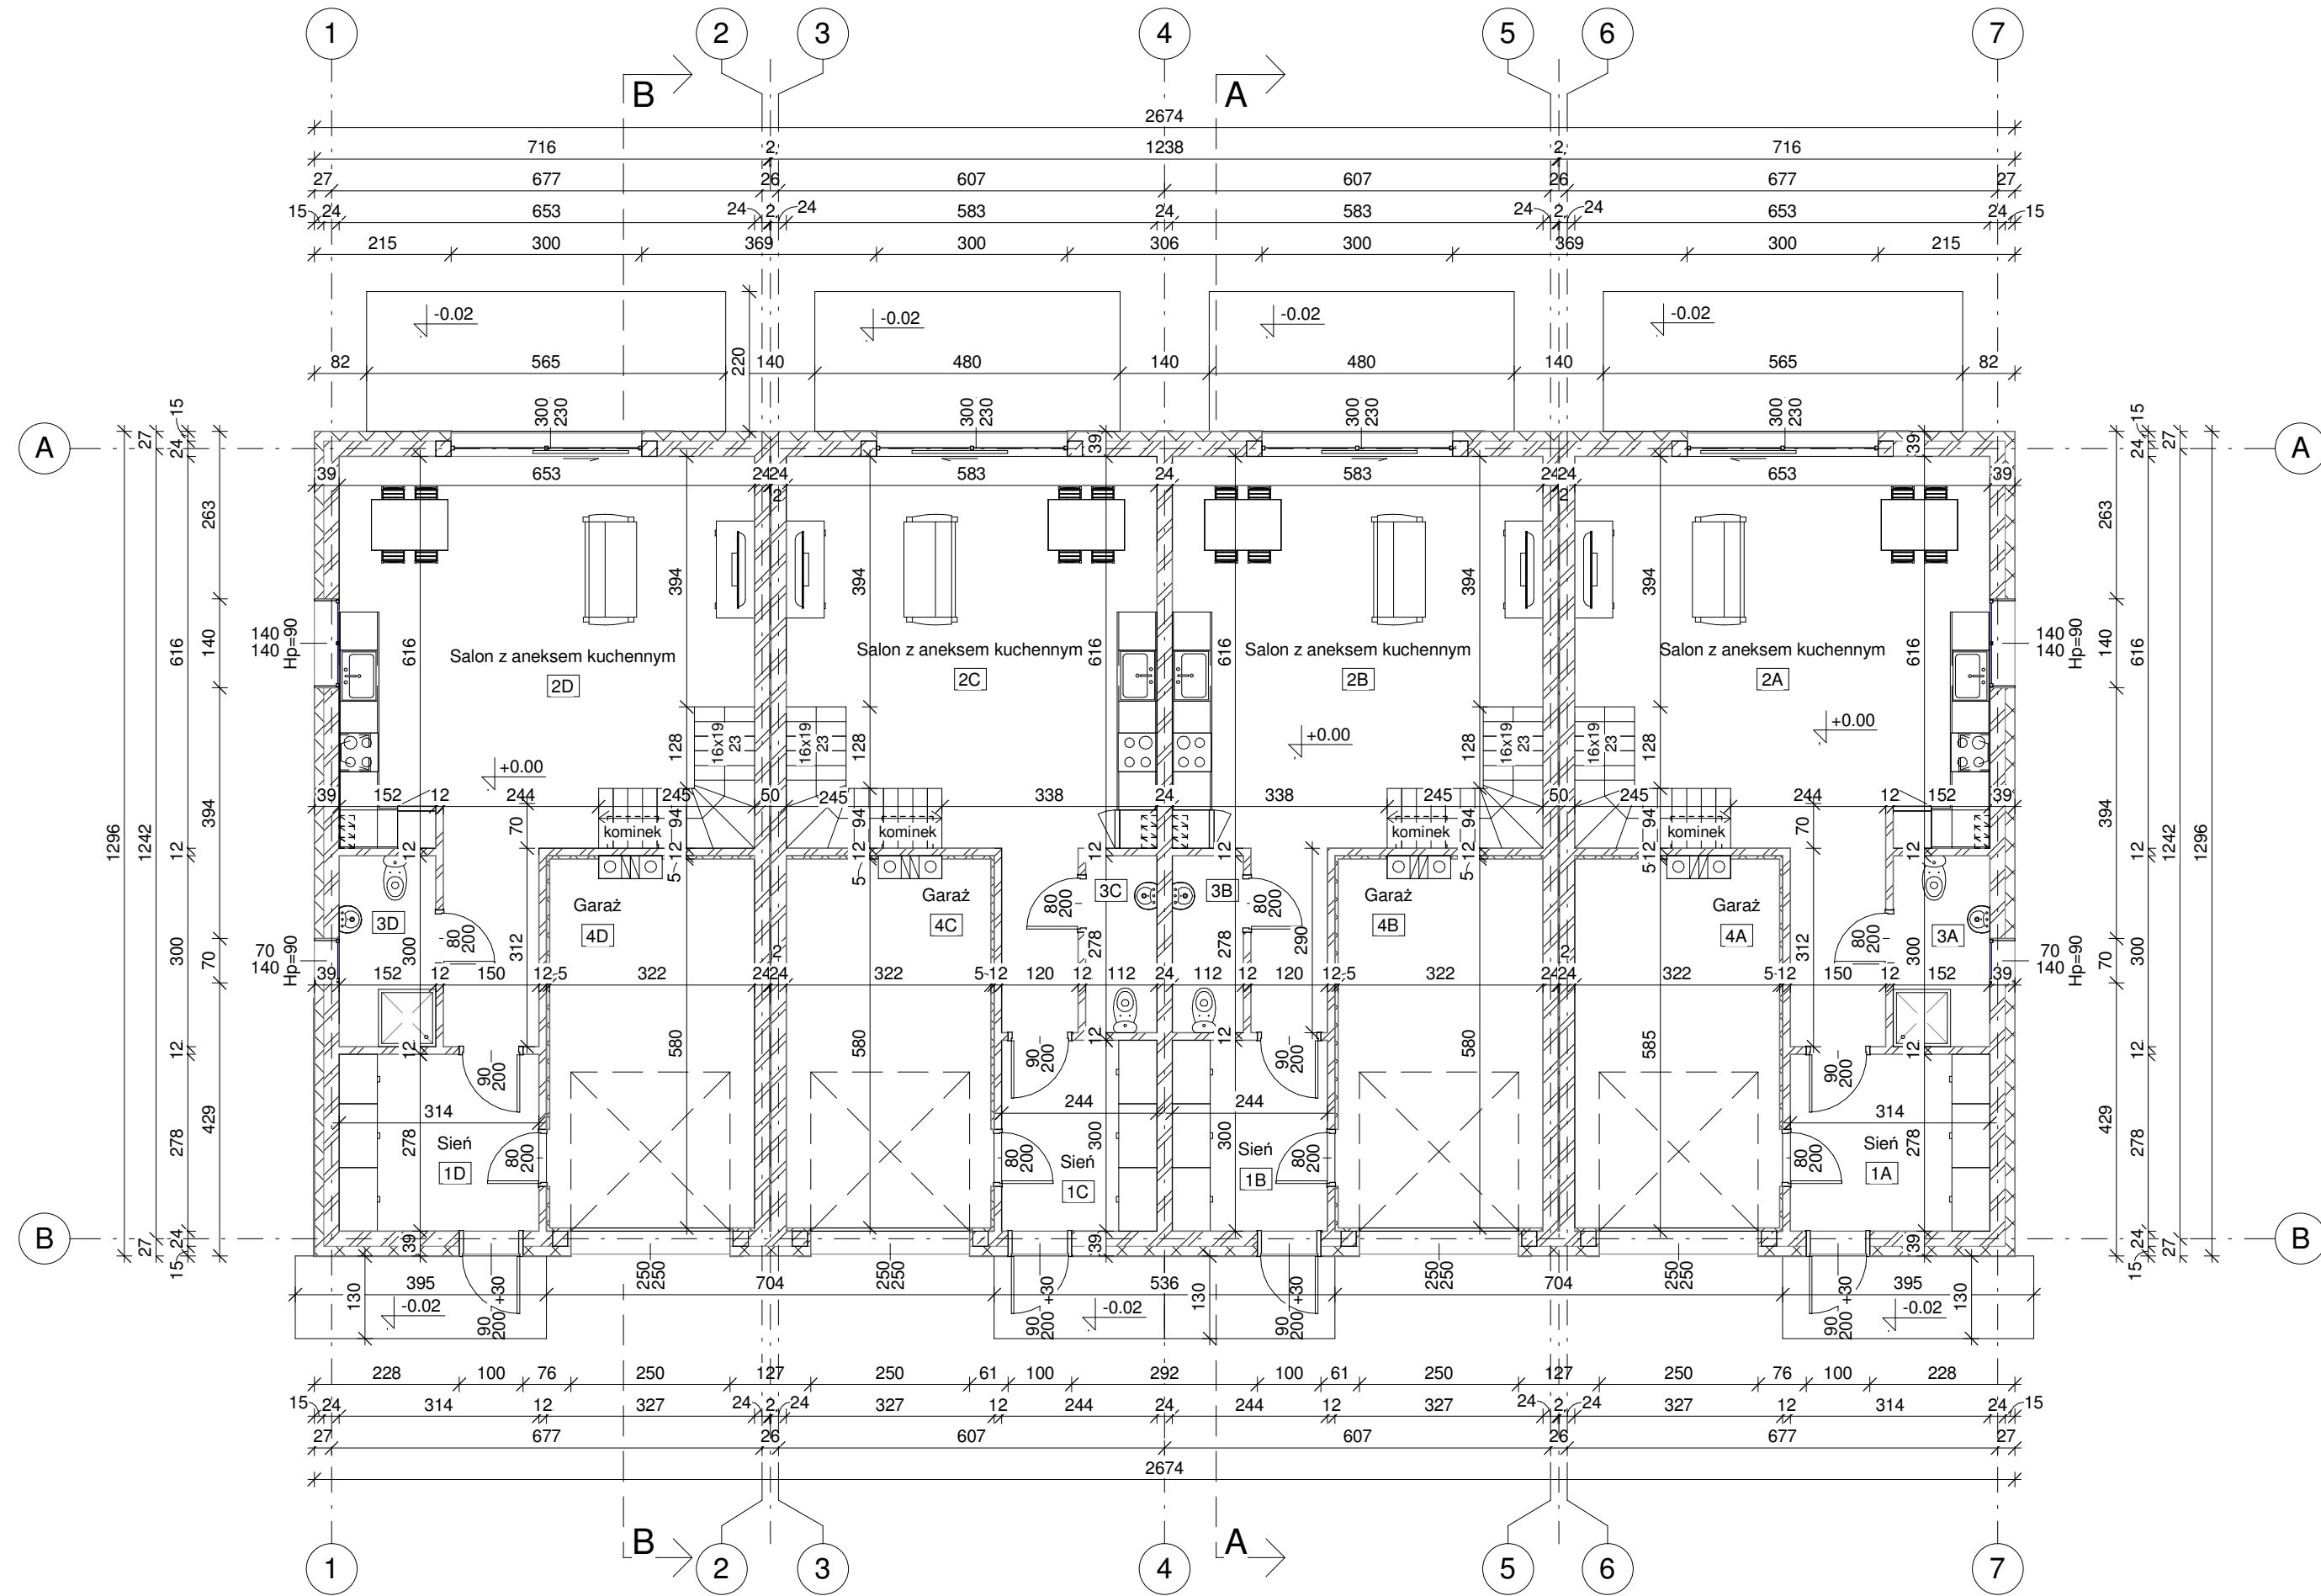

ZESTAWIENIE POMIESZCZEŃ - PARTER			
Nr lokalu	Nr pomieszczenia	Nazwa pomieszczenia	Pow. użytkowa [m <sup>2</sup> ]
A	1A	Sień	8,7
	2A	Salon z aneksem kuchennym	42,7
	3A	Łazienka	4,6
	4A	Garaż	18,4
			<b>74,3</b>
B	1B	Sień	7,3
	2B	Salon z aneksem kuchennym	37,3
	3B	WC	3,1
	4B	Garaż	18,4
			<b>66,1</b>
C	1C	Sień	7,3
	2C	Salon z aneksem kuchennym	37,3
	3C	WC	3,1
	4C	Garaż	18,4
			<b>66,1</b>
D	1D	Sień	8,7
	2D	Salon z aneksem kuchennym	42,7
	3D	Łazienka	4,6
	4D	Garaż	18,4
			<b>74,3</b>
<b>RAZEM</b>			<b>280,8</b>

±0,00=69,66 m n.p.m

Budowa 3 budynków mieszkalnych jednorodzinnych  
1 i 2-lokalowych w zabudowie szeregowej  
na działce nr 608/3 w Kwidzynie.

OBIEKT:	3 budynki jednorodzinne 1 i 2-lokalowe w zabudowie szeregowej	 Rembud Krzysztof Paziewski ul. Kwidzyńska 31A Rakowiec 82-500 Kwidzyn	
ADRES:	ul. Owcza, 82-500 Kwidzyn, działka nr 608/3, obręb nr 0002		
INWESTOR:	Krzysztof Paziewski ul. Kwidzyńska 31A, Rakowiec, 85-500 Kwidzyn		
PROJEKTANT SPECJALNOŚĆ ARCHITEKTONICZNA:	inż. Zygmunt Szuster nr upr. UAN-8345/962/85/86		
OPRACOWAŁ:	mgr inż. Katarzyna Andrzejewska		
NAZWA RYSUNKU:	Rzut parteru		NUMER RYSUNKU:
BRANŻA:	FAZA:	DATA:	SKALA:
Architektura	P.B.	03.2020	1:100
			<b>A1</b>