




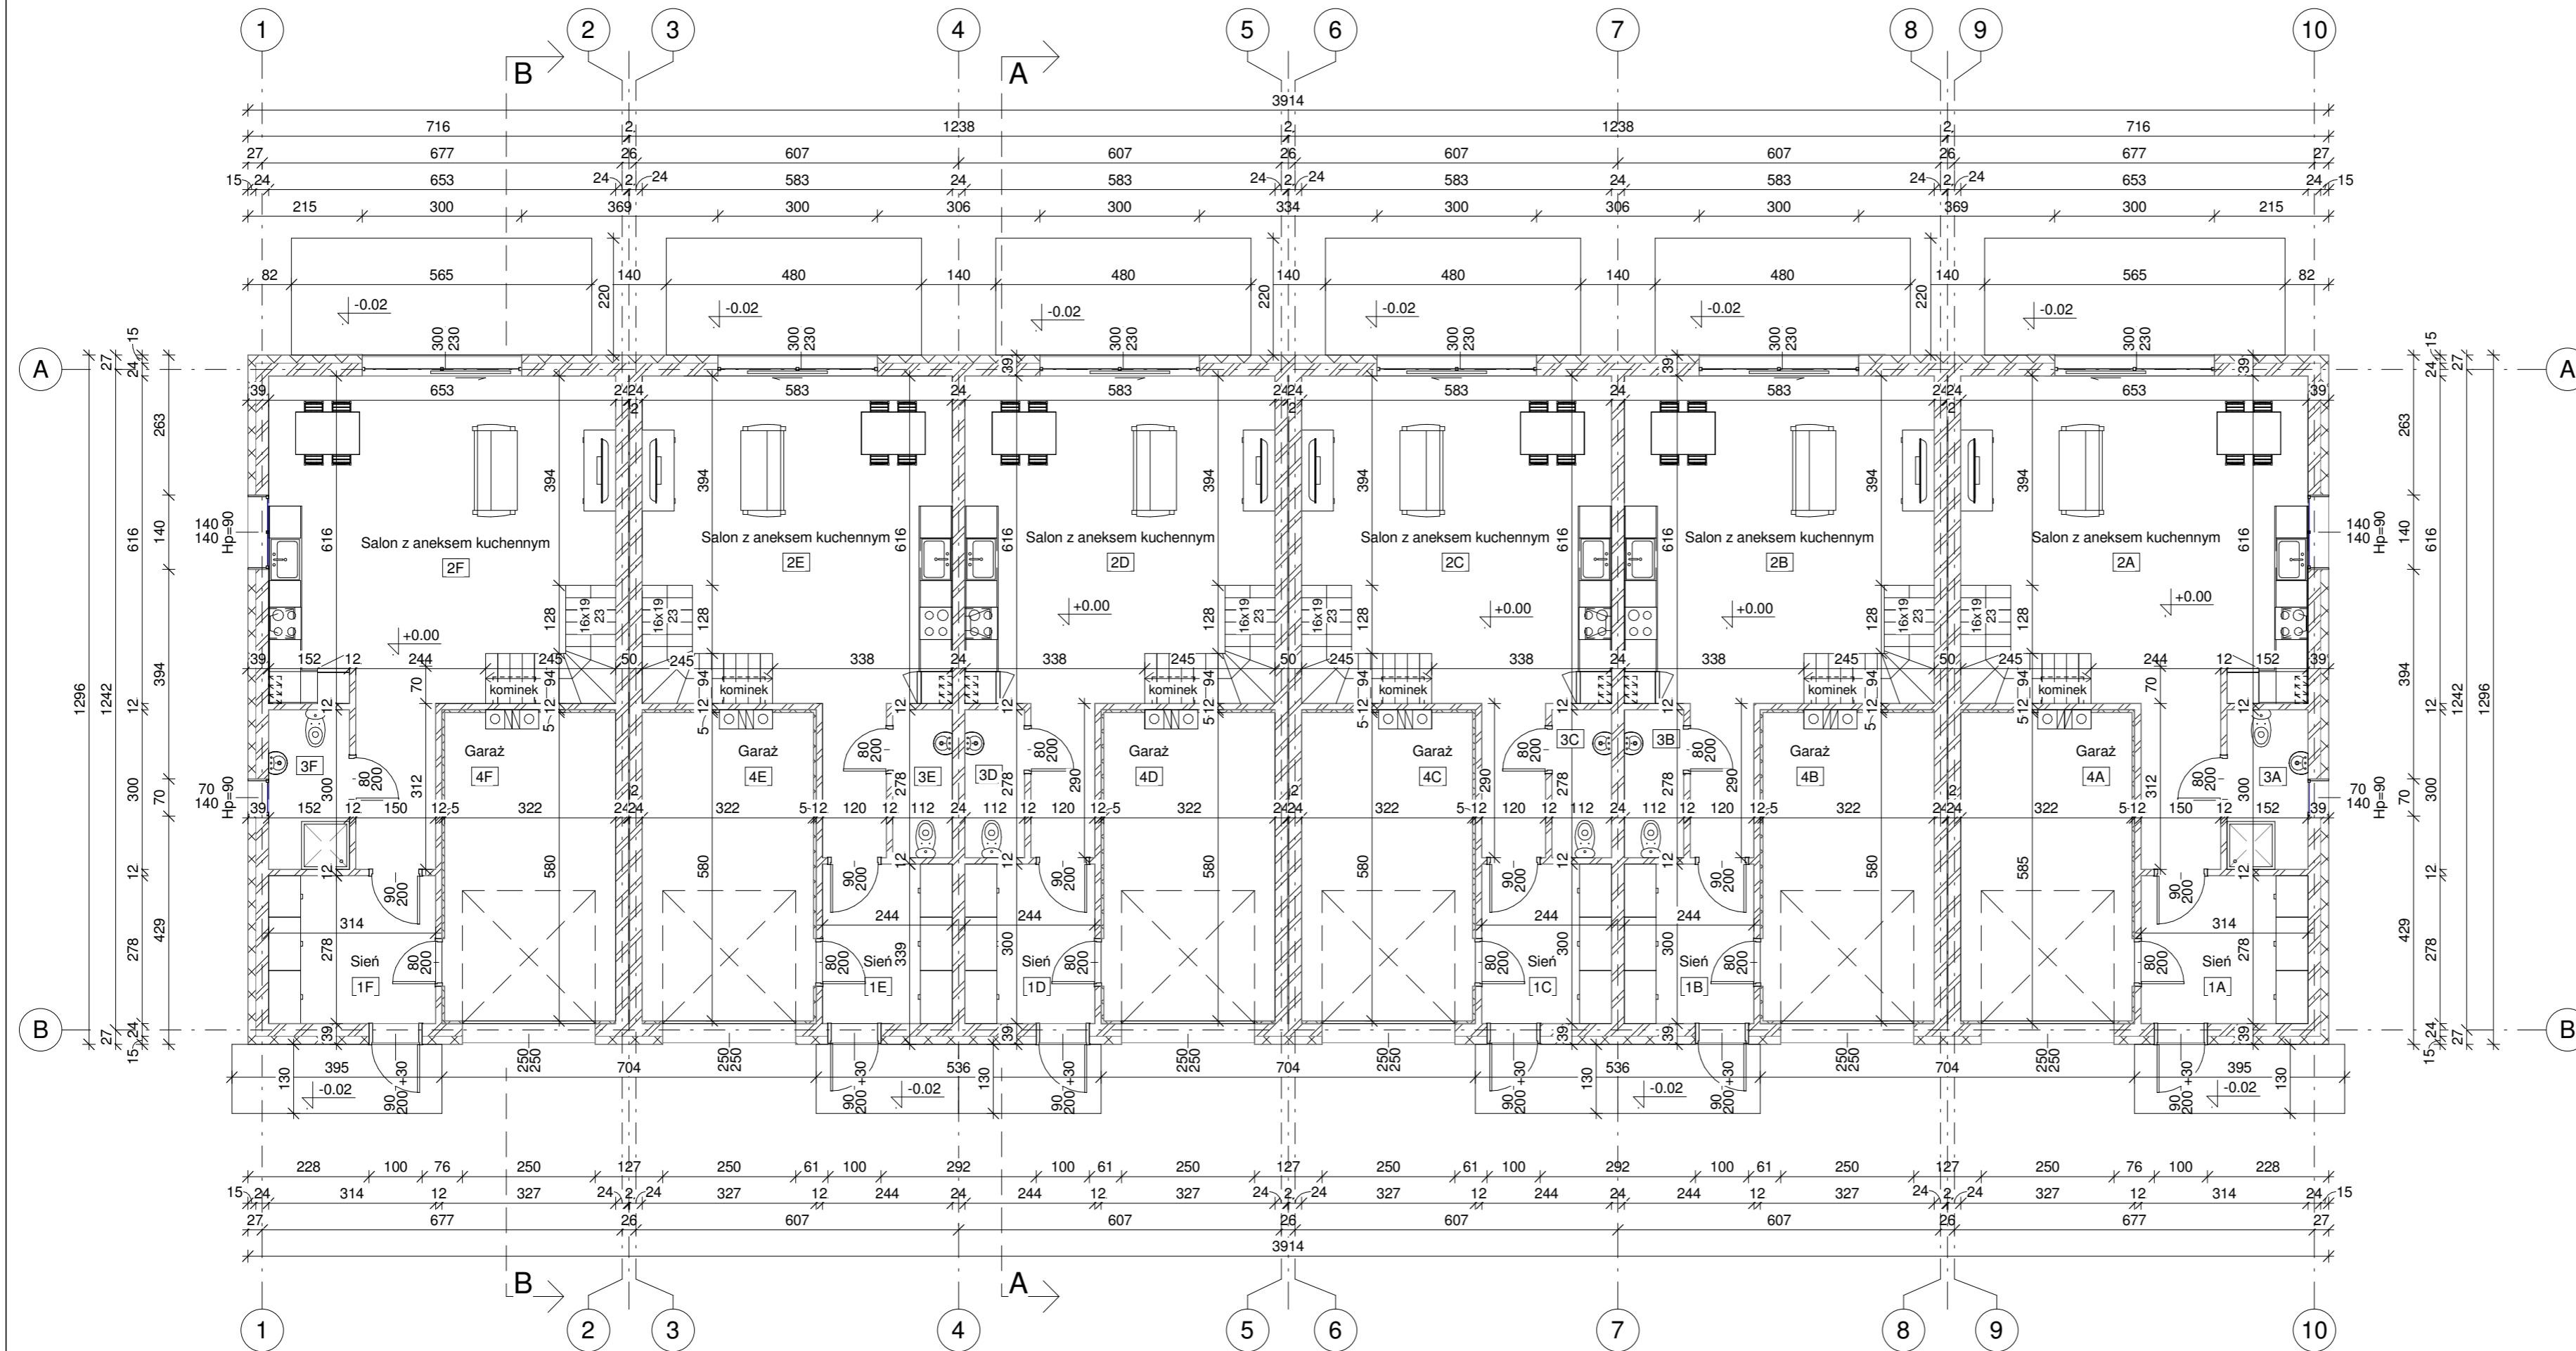
±0,00=68,72 m n.p.m

Budowa 4 budynków mieszkalnych jednorodzinnych
1 i 2-lokalowych w zabudowie szeregowej
na działkach nr 608/1, 608/2 w Kwidzynie.

OBIEKT:	4 budynki jednorodzinne 1 i 2-lokalowe w zabudowie szeregowej	 Rembud Krzysztof Paziewski ul. Kwidzińska 31A Rakowiec 82-500 Kwidzyn	
ADRES:	ul. Owcza, 82-500 Kwidzyn, działki nr 608/1, 608/2, obręb nr 0002		
INWESTOR:	Krzysztof Paziewski ul. Kwidzińska 31A, Rakowiec, 85-500 Kwidzyn		
PROJEKTANT SPECJALNOŚĆ ARCHITEKTONICZNA:	inż. Zygmunt Szuster nr upr. UAN-8345/962/85/86		
OPRACOWAŁ:	mgr inż. Katarzyna Andrzejewska		
NAZWA RYSUNKU:	Perspektywy	NUMER RYSUNKU: A7	
BRANŻA:	FAZA:	DATA:	SKALA:
Architektura	P.B.	02.2019	1:150

RZUT PARTERU


1 : 100




ZESTAWIENIE POMIESZCZEŃ - PARTER			
Nr lokalu	Nr pomieszczenia	Nazwa pomieszczenia	Pow. użytkowa [m ²]
A	1A	Sień	8,7
	2A	Salon z aneksem kuchennym	42,7
	3A	Łazienka	4,6
	4A	Garaż	18,4
			74,3
B	1B	Sień	7,3
	2B	Salon z aneksem kuchennym	37,3
	3B	WC	3,1
	4B	Garaż	18,4
			66,1
C	1C	Sień	7,3
	2C	Salon z aneksem kuchennym	37,3
	3C	WC	3,1
	4C	Garaż	18,4
			66,1
D	1D	Sień	7,3
	2D	Salon z aneksem kuchennym	37,3
	3D	WC	3,1
	4D	Garaż	18,4
			66,1
E	1E	Sień	7,3
	2E	Salon z aneksem kuchennym	37,3
	3E	WC	3,1
	4E	Garaż	18,4
			66,1
F	1F	Sień	8,7
	2F	Salon z aneksem kuchennym	42,7
	3F	Łazienka	4,6
	4F	Garaż	18,4
			74,3
RAZEM			412,9

±0,00=68,72 m n.p.m

Budowa 4 budynków mieszkalnych jednorodzinnych 1 i 2-lokalowych w zabudowie szeregowej na działkach nr 608/1, 608/2 w Kwidzynie.

OBIEKT:	4 budynki jednorodzinne 1 i 2-lokalowe w zabudowie szeregowej	 Rembud Krzysztof Paziewski ul. Kwidzyńska 31A Rakowiec 82-500 Kwidzyn	
ADRES:	ul. Owca, 82-500 Kwidzyn, działki nr 608/1, 608/2, obręb nr 0002		
INWESTOR:	Krzysztof Paziewski ul. Kwidzyńska 31A, Rakowiec, 85-500 Kwidzyn		
PROJEKTANT SPECJALNOŚĆ ARCHYTEKTONICZNA:	inż. Zygmunt Szuster nr upr. UAN-8345/962/85/86		
OPRACOWAŁ:	mgr inż. Katarzyna Andrzejewska		
NAZWA RYSUNKU:	Rzut parteru	NUMER RYSUNKU:	A1
BRANŻA:	Architektura	FAZA:	
		DATA:	02.2019
		SKALA:	1:100

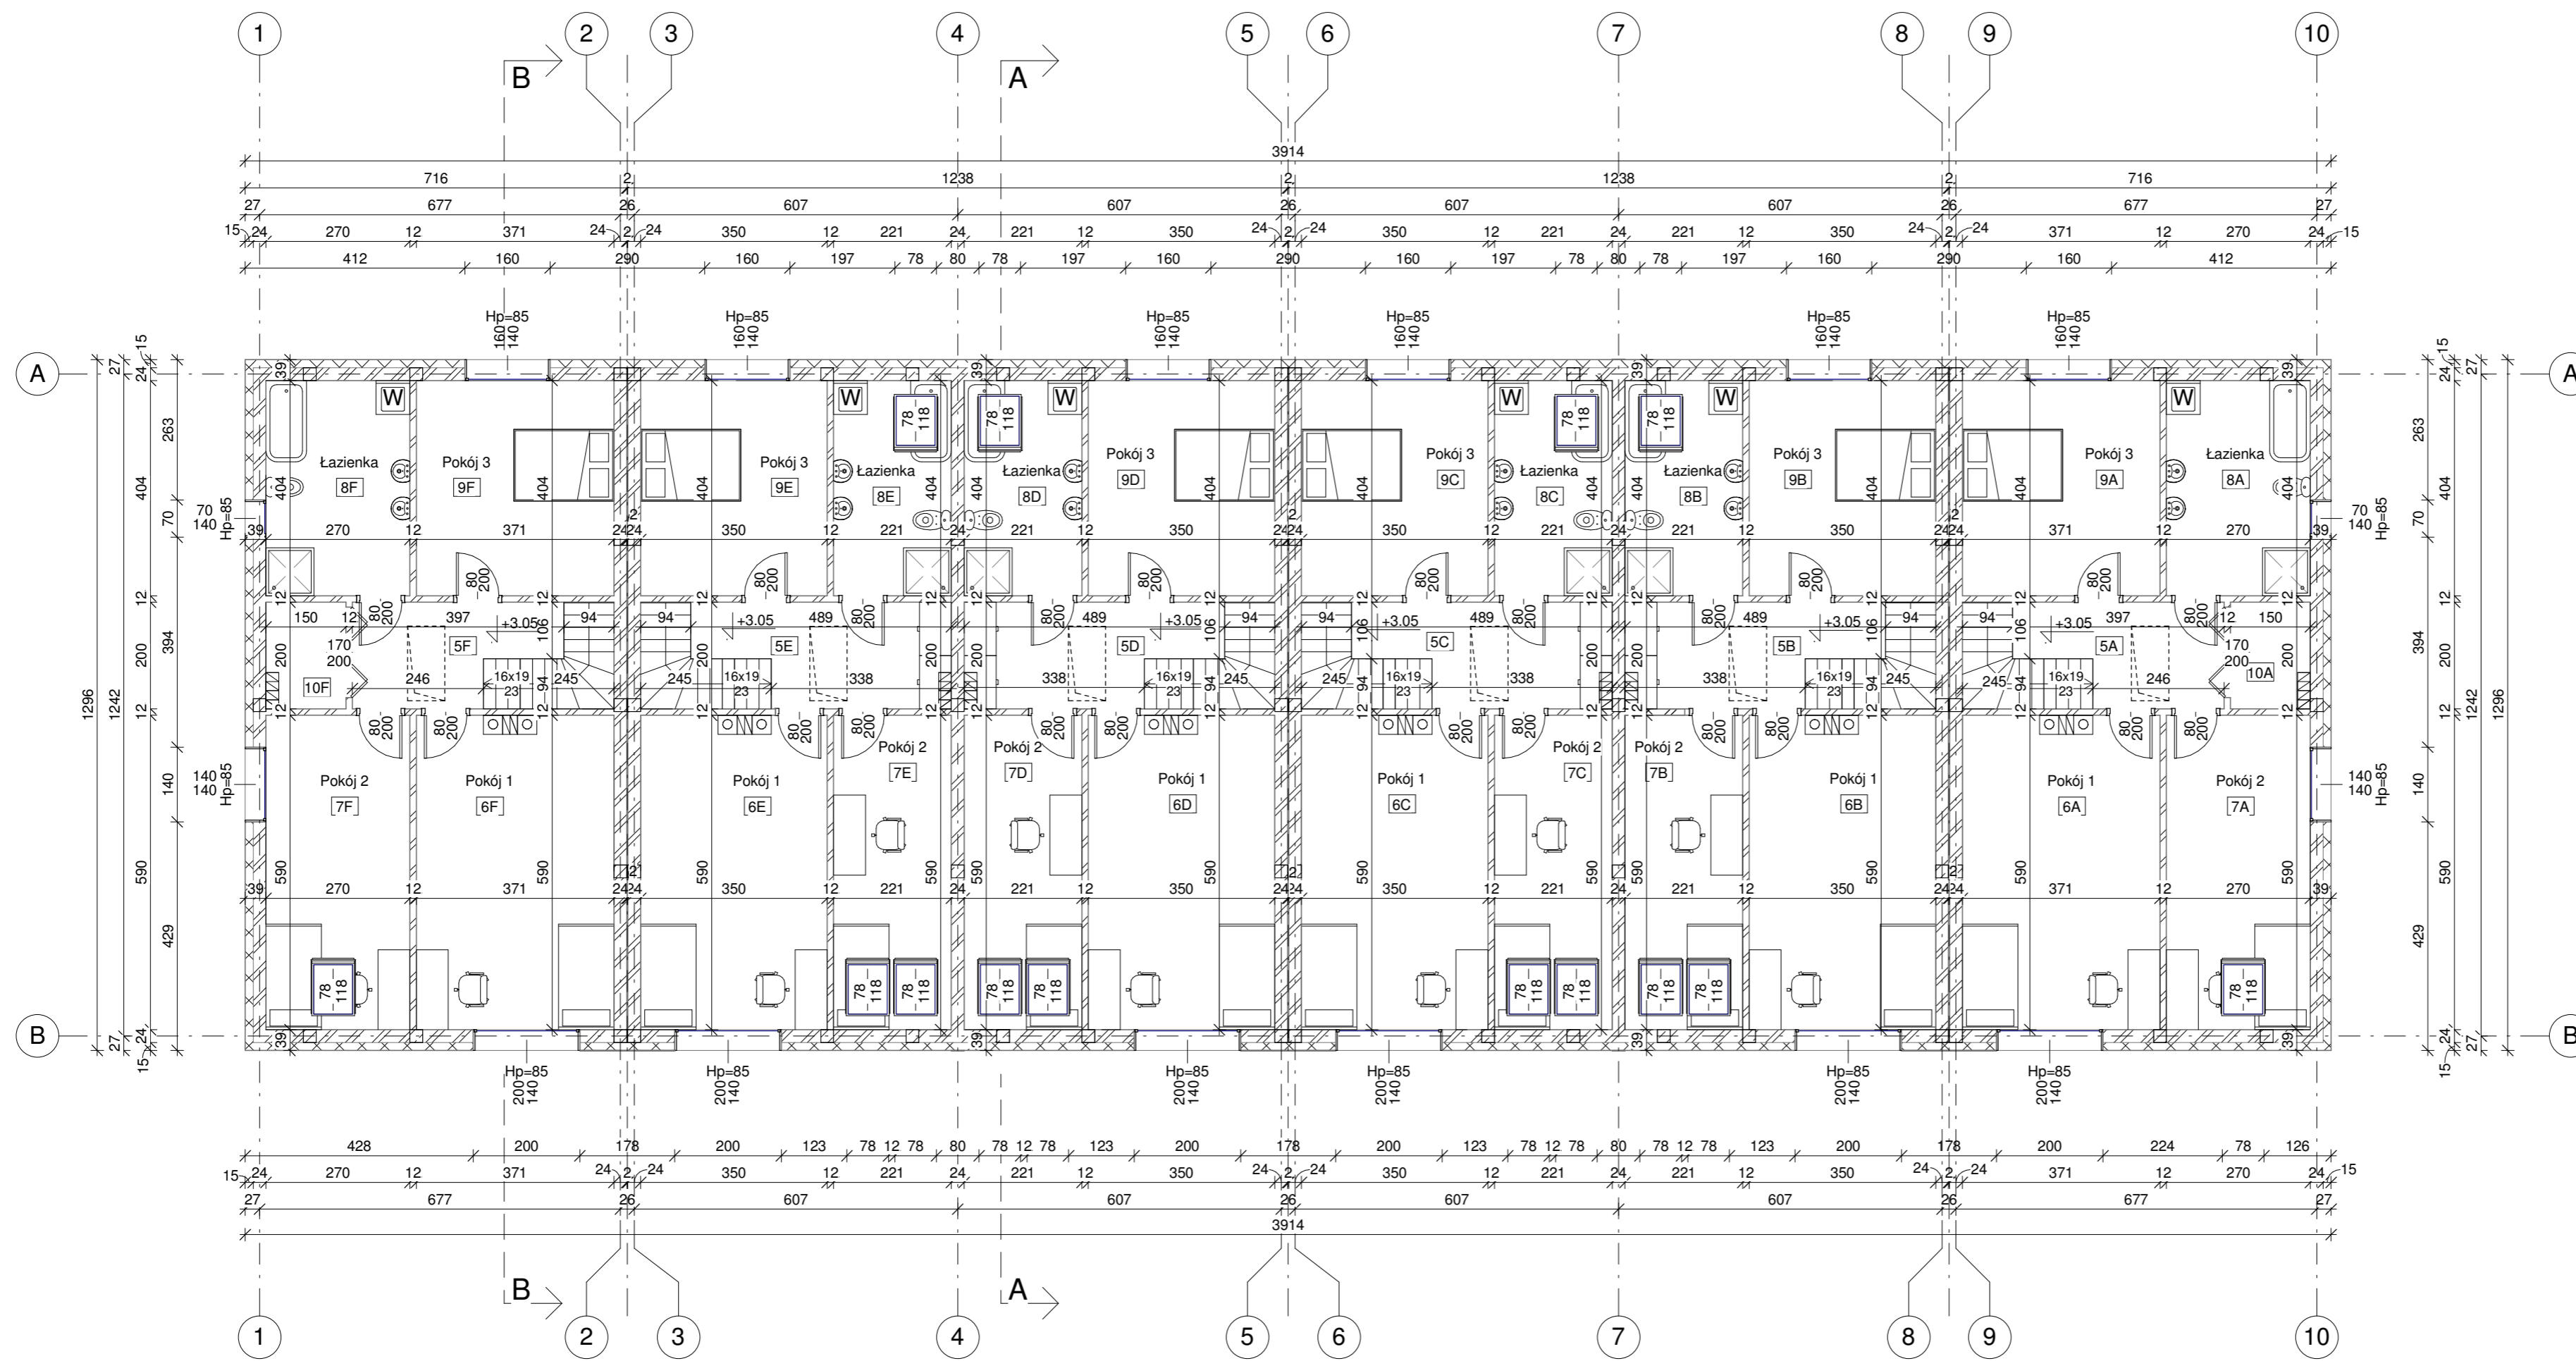

ZESTAWIENIE POMIESZCZEŃ - PIĘTRO			
Nr lokalu	Nr pomieszczenia	Nazwa pomieszczenia	Pow. użytkowa [m ²]
A	5A	Korytarz	6.5
	6A	Pokój 1	17.0
	7A	Pokój 2	12.6
	8A	Łazienka	7.6
	9A	Pokój 3	10.4
	10A	Garderoba	2.8
		RAZEM	56,9
B	5B	Korytarz	8.2
	6B	Pokój 1	16.0
	7B	Pokój 2	10.3
	8B	Łazienka	6.2
	9B	Pokój 3	9.8
		RAZEM	50,5
C	5C	Korytarz	8.2
	6C	Pokój 1	16.0
	7C	Pokój 2	10.3
	8C	Łazienka	6.2
	9C	Pokój 3	9.8
		RAZEM	50,5
D	5D	Korytarz	8.2
	6D	Pokój 1	16.0
	7D	Pokój 2	10.3
	8D	Łazienka	6.2
	9D	Pokój 3	9.8
		RAZEM	50,5
E	5E	Korytarz	8.2
	6E	Pokój 1	16.0
	7E	Pokój 2	10.3
	8E	Łazienka	6.2
	9E	Pokój 3	9.8
		RAZEM	50,5
F	5F	Korytarz	6.5
	6F	Pokój 1	17.0
	7F	Pokój 2	12.6
	8F	Łazienka	7.6
	9F	Pokój 3	10.4
	10F	Garderoba	2.8
		RAZEM	56,9

±0,00=68,72 m n.p.m

Budowa 4 budynków mieszkalnych jednorodzinnych 1 i 2-lokalowych w zabudowie szeregowej na działkach nr 608/1, 608/2 w Kwidzynie.

OBIEKT:	4 budynki jednorodzinne 1 i 2-lokalowe w zabudowie szeregowej	<p>Rembud Krzysztof Paziński ul. Kwidzyńska 31A Rakowiec 82-500 Kwidzyn</p>	
ADRES:	ul. Owcza, 82-500 Kwidzyn, działki nr 608/1, 608/2, obręb nr 0002		
INWESTOR:	Krzysztof Paziński ul. Kwidzyńska 31A, Rakowiec, 85-500 Kwidzyn		
PROJEKTANT SPECJALNOŚĆ ARCHYTEKTONICZNA:	inż. Zygmunt Szuster nr upr. UAN-8345/962/85/86		
OPRACOWAŁ:	mgr inż. Katarzyna Andrzejewska		
NAZWA RYSUNKU:	Rzut piętra	NUMER RYSUNKU:	
BRANŻA:	Architektura	FAZA:	P.B.
		DATA:	02.2019
		SKALA:	1:100
			A2